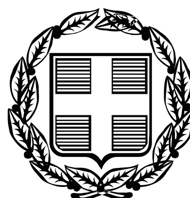


ΕΦΗΜΕΡΙΣ ΤΗΣ ΚΥΒΕΡΝΗΣΕΩΣ

ΤΗΣ ΕΛΛΗΝΙΚΗΣ ΔΗΜΟΚΡΑΤΙΑΣ

ΤΕΥΧΟΣ ΤΕΤΑΡΤΟ **Αρ. Φύλλου 186**

14 Μαΐου 2009

ΠΕΡΙΕΧΟΜΕΝΑ

ΑΠΟΦΑΣΕΙΣ

ΑΠΟΦΑΣΕΙΣ

Αριθμ. 1784/11357 (1)

Κήρυξη ως αναδασωτέας έκτασης 285 τ.μ., στη θέση «Καλαμίτσι Βατερών» του Δ. Πολιχνίτου Ν. Λέσβου.

Ο ΓΕΝΙΚΟΣ ΓΡΑΜΜΑΤΕΑΣ
ΠΕΡΙΦΕΡΕΙΑΣ ΒΟΡΕΙΟΥ ΑΙΓΑΙΟΥ

Έχοντας υπόψη:

1. Τον ν. 3200/1955 περί διοικητικής αποκεντρώσεως, όπως ισχύει.

2. Τις διατάξεις του ν. 532/1970 «περί συμπληρώσεως των διατάξεων περί διοικητικής αποκεντρώσεως».

3. Τον ν. 2503/1997 περί διοίκησης, οργάνωσης, στελέχωσης της Περιφέρειας κ.λπ.

4. Την υπ' αριθμ. 264/3.4.2001 απόφαση της Γ.Γ.Π.Β.Α. περί μεταβίβασης αρμοδιοτήτων.

5. Τις διατάξεις των άρθρων 24 παρ. 1 και αρ. 117 παρ. 3 του Συντάγματος.

6. Τις διατάξεις του ν. 998/1979 «περί προστασίας των δασών και των δασικών εν γένει εκτάσεων της Χώρας» και ειδικότερα τα άρθρα 41 παρ. 1 και 38 παρ.1.

7. Τις με υπ' αριθμ. 180417/1180/8.7.1980, 182447/3049/24.9.1980, 141823/24.2.1983 διαταγές του Υπουργείου Γεωργίας.

8. Το με υπ' αριθμ. 274/πε/12.2.2009 έγγραφο του Δασονομείου Αγιάσου.

9. Την υπ' αριθμ. ΔΥ/7.4.2009 εισηγητική έκθεση – έκθεση φωτοερμηνείας της δασολόγου Λ. Γρημπυλάκου.

10. Την υπ' αριθμ. ΔΥ/27.4.2009 πρόταση της δασολόγου Λίνας Γρημπυλάκου με την οποία προτείνεται η κήρυξη ως αναδασωτέας δασικής έκτασης με εμβαδόν 285 τ.μ. στη θέση «Καλαμίτσι Βατερών» του Δ. Πολιχνίτου Ν. Λέσβου, κηρύσσουμε:

Αναδασωτέα με σκοπό την αποκατάσταση της δασικής βλάστησης με φυσική αναγέννηση και τη διατήρηση του δασικού χαρακτήρα της κατά τεκμήριο δημόσιας δασικής έκτασης αείφυλλων πλατύφυλλων που εκχερσώθηκε παράνομα με εμβαδόν 285 τ.μ. και βρίσκεται στη θέση «Καλαμίτσι Βατερών» του Δήμου Πολιχνίτου Ν. Λέσβου. Η παραπάνω έκταση μαζί με έκταση στα βόρειά της μέσω της αμοιβαίας αλληλεξάρτησης και αλληλοεπίδρασής τους, αποτελεί ιδιαίτερη βιοκοινότητα (δασοβιοκοινότητα) και ιδιαίτερο φυσικό περιβάλλον (δασογενές) έκτασης μεγαλύτερης των 0,3 εκταρίων.

Η έκταση απεικονίζεται στο από Απρίλιο 2009 τοπογραφικό διάγραμμα κλίμακας 1:2.000 που συντάχθηκε από τη δασολόγο Λίνα Γρημπυλάκου και αποτελεί αναπόσπαστο μέρος της απόφασης αυτής, αποτελείται από δύο τμήματα με περιμετρικά στοιχεία «Α,1,2,3,4,5,6-Α» εμβαδού 285 τ.μ, με συντεταγμένες κορυφών ΕΓΣΑ 87 του παρακάτω πίνακα, και συνορεύει:

- Βόρεια με έκταση με σημερινή μορφή δάσους (τραχείας πεύκης και σχίνου κ.λπ.).
-Ανατολικά με έκταση με σημερινή μορφή αγροτική.
-Νότια με έκταση με σημερινή μορφή αγροτική.
-Δυτικά με έκταση με σημερινή μορφή αγροτική.

ΠΙΝΑΚΑΣ ΕΥΤΕΤΑΓΜΕΝΩΝ ΚΟΡΥΦΩΝ ΣΕ ΕΓΣΑ 87		
α.α.	Χ	Ψ
Α	698125,00	4320906,00
1	692184,30	4320900,39
2	692208,38	4320889,59
3	692213,11	4320888,82
4	692214,40	4320891,67
5	692212,59	4320895,43
6	692204,90	4320902,98

Η παρούσα να δημοσιευθεί στην Εφημερίδα της Κυβερνήσεως

Μυτιλήνη, 28 Απριλίου 2009

Με εντολή Γενικού Γραμματέα Περιφέρειας
Ο Διευθυντής Δασών Ν. Λέσβου
ΦΩΤΗΣ ΚΡΑΛΗΣ

Περιφέρεια Βορείου Αιγαίου
Διεύθυνση Δασών Ν. Λέσβου
Τμήμα Β Προστασίας Δασών

Τοπογραφικό διάγραμμα
αναδασωτέας έκτασης
στη θέση 'Καλαμίτσι - Βατερά'
δήμου Πολιχνίτου
Απόσπασμα Φ.Χ. 5740-7 ΓΥΣ 1:5.000

Ανήκει στην αριθμ. 1784/11357 απόφαση του Διευθυντή Δασών Ν. Λέσβου

ΥΠΟΜΝΗΜΑ

Ελληνικό Γεωδαιτικό Σύστημα Αναφοράς (Ε.Γ.Σ.Α 87)
ΚΛΙΜΑΚΑ 1:2000

Αναδασωτέα έκταση (Α,1,2,3,4,5,6-Α) με εμβαδόν 258 τ.μ.

Δημοτικός Δρόμος Βατερών - Σταυρού (παραλιακός)

ΠΙΝΑΚΑΣ ΣΥΤΕΤΑΓΜΕΝΩΝ ΚΟΡΥΦΩΝ ΣΕ ΕΓΣΑ 87		
α.α.	Χ	Ψ
Α	698125,00	4320906,00
1	692184,30	4320900,39
2	692208,38	4320889,59
3	692213,11	4320888,82
4	692214,40	4320891,67
5	692212,59	4320895,43
6	692204,90	4320902,98

Μυτιλήνη, Απρίλιος 2 0 0 9

Η Συντάκτρια
Λίνα Γρημπυλάκου
Δασολόγος

Θεωρήθηκε
Ο ΔΙΕΥΘΥΝΤΗΣ ΔΑΣΩΝ Ν. ΛΕΣΒΟΥ
α.α.
ΦΩΤΙΟΣ ΚΡΑΛΗΣ
ΔΑΣΟΛΟΓΟΣ

ΕΘΝΙΚΟ ΤΥΠΟΓΡΑΦΕΙΟ
Για τεχνικούς λόγους στο σχεδιάγραμμα, έγινε σμίκρυνση, κατά ποσοστό 79%

Αριθμ. 1350 (2)

Επικύρωση καθορισμού των οριογραμμών ρέματος στη θέση «Κρυονέρι» του Δήμου Πάργας, όμορου στην ιδιοκτησία Λάζαρου Δημάκου (Ξενοδ. «ΑΛΦΑ»).

Ο ΓΕΝΙΚΟΣ ΓΡΑΜΜΑΤΕΑΣ ΠΕΡΙΦΕΡΕΙΑΣ ΗΠΕΙΡΟΥ

Έχοντας υπόψη τις διατάξεις:

1. Του ν. 3200/1955 «περί διοικητικής αποκεντρώσεως» (ΦΕΚ 97/Α΄/1955), της τροποποιήθηκε με τον ν. 3620/1956 «περί τροποποιήσεως και συμπληρώσεως των διατάξεων περί διοικητικής αποκεντρώσεως» (ΦΕΚ 279/Α΄/1956') και το ν.δ. 532/1970 «περί συμπληρώσεως και λοιπά» (ΦΕΚ 103/Α΄/1970).

2. Του β.δ. 712/1970 «περί καθορισμού των διατηρούμενων υπέρ των διατηρούμενων υπέρ του Υπουργού και των Περιφερειακών Αρχών διανομαρχιακού επιπέδου του Υπ.Δ.Ε. αρμοδιοτήτων κ.λπ.» (ΦΕΚ 235/Α΄/1970), της τροποποιήθηκε με τα β.δ. 677/1971 και 198/1972 (ΦΕΚ 223/Α΄/1971 και 41/Α΄/1972 αντίστοιχα) και το π.δ. 39/1983 «μεταβίβαση αρμοδιοτήτων του Υπουργού Δημοσίων Έργων κ.λπ.» (ΦΕΚ 23/Α΄/1983).

3. Του ν. 1622/1986 «περί τοπικής αυτοδιοίκησης κ.λπ.» (ΦΕΚ 92/Α΄/1986) και του π.δ. 51/1987 «καθορισμός των περιφερειών της χώρας για το σχεδιασμό, προγραμματισμό κ.λπ» (ΦΕΚ 26/Α΄/1987).

4. Του ν. 2503/1997 (ΦΕΚ 107/τ.Α΄/30.5.1997) «Διοίκηση, οργάνωση, στελέχωση της Περιφέρειας, ρύθμισης θεμάτων για την Τοπική Αυτοδιοίκηση και της διατάξεις».

5. Το άρθρο 5 του ν. 3010/2002 (ΦΕΚ 91/Α΄), Εναρμόνιση του ν. 1650/1986 με τις οδηγίες 97/11 Ε.Ε. και 96/61 Ε.Ε., διαδικασία οριοθέτησης και ρυθμίσεις θεμάτων για τα υδατορέματα και τις σχετικές διατάξεις».

6. Το απόσπασμα από το πρακτικό υπ' αριθμ. 8/4.8.2008 (αριθμ απόφασης 218/2008) της συνεδρίασης του Δημοτικού Συμβουλίου του Δήμου Πάργας, με το οποίο το Δημοτικό Συμβούλιο γνωμοδοτεί θετικά υπέρ της οριοθέτησης του ρέματος στη θέση «Κρυονέρι», μερικώς εντός και το υπόλοιπο εκτός σχεδίου στο Δήμο Πάργας, όμορο στην ιδιοκτησία του Λάζαρου Δημάκου - Ξενοδοχείο «ΑΛΦΑ».

7. Το υπ' αριθμ. ΤΥ 4914/16.9.2008 έγγραφο της Δ/νσης Τεχνικών Υπηρεσιών της Ν.Α. Πρέβεζας, με το οποίο εστάλησαν στην Δ/νση ΠΕΧΩ/ΠΗ τα Τοπογραφικά Διαγράμματα και η Τεχνική Έκθεση με τα υδρολογικά και υδραυλικά στοιχεία του ρέματος, που συντάχθηκαν από τον μελετητή Γεώργιο Μήτσιο, Πολιτικό Μηχανικό, τα οποία ελέγχθηκαν και θεωρήθηκαν από την Δ/νση Τεχνικών Υπηρεσιών της Ν.Α. Πρέβεζας.


8. Το με υπ' αριθμ. 83045/2008/10.2.2009 έγγραφο της Δ/νσης ΠΕ.ΧΩ./Π.Η. στο οποίο επισημαίνεται ότι εμπλέκεται μόνον όταν μαζί με την οριοθέτηση προβλέπεται και η κατασκευή έργων, αποφασίζουμε:

Επικυρώνουμε τον καθορισμό των οριογραμμών του ρέματος στη θέση «Κρυονέρι», μερικώς εντός και το υπόλοιπο εκτός σχεδίου του Δήμου Πάργας, που είναι όμορο στην ιδιοκτησία Λάζαρου Δημάκου - Ξενοδοχείο «ΑΛΦΑ», όπως φαίνεται στα συνημμένα οριζοντιογραφικά και υψομετρικά τοπογραφικά διαγράμματα και περιγράφονται στην Τεχνική Έκθεση που τα συνοδεύει, όπως συντάχθηκαν από τον μελετητή Γεώργιο Μήτσιο, Πολιτικό Μηχανικό, μαζί με τα λοιπά απαιτούμενα στοιχεία, ήτοι υδρολογικά, υδραυλικά και περιβαλλοντικά, που ελέγχθηκαν και θεωρήθηκαν από την Δ/νση Τεχνικών Υπηρεσιών της Ν.Α. Πρέβεζας.

Η απόφαση αυτή να δημοσιευθεί στην Εφημερίδα της Κυβερνήσεως.

Ιωάννινα, 30 Απριλίου 2009

Ο Γενικός Γραμματέας Περιφέρειας
ΔΗΜΗΤΡΙΟΣ ΠΑΝΟΖΑΧΟΣ

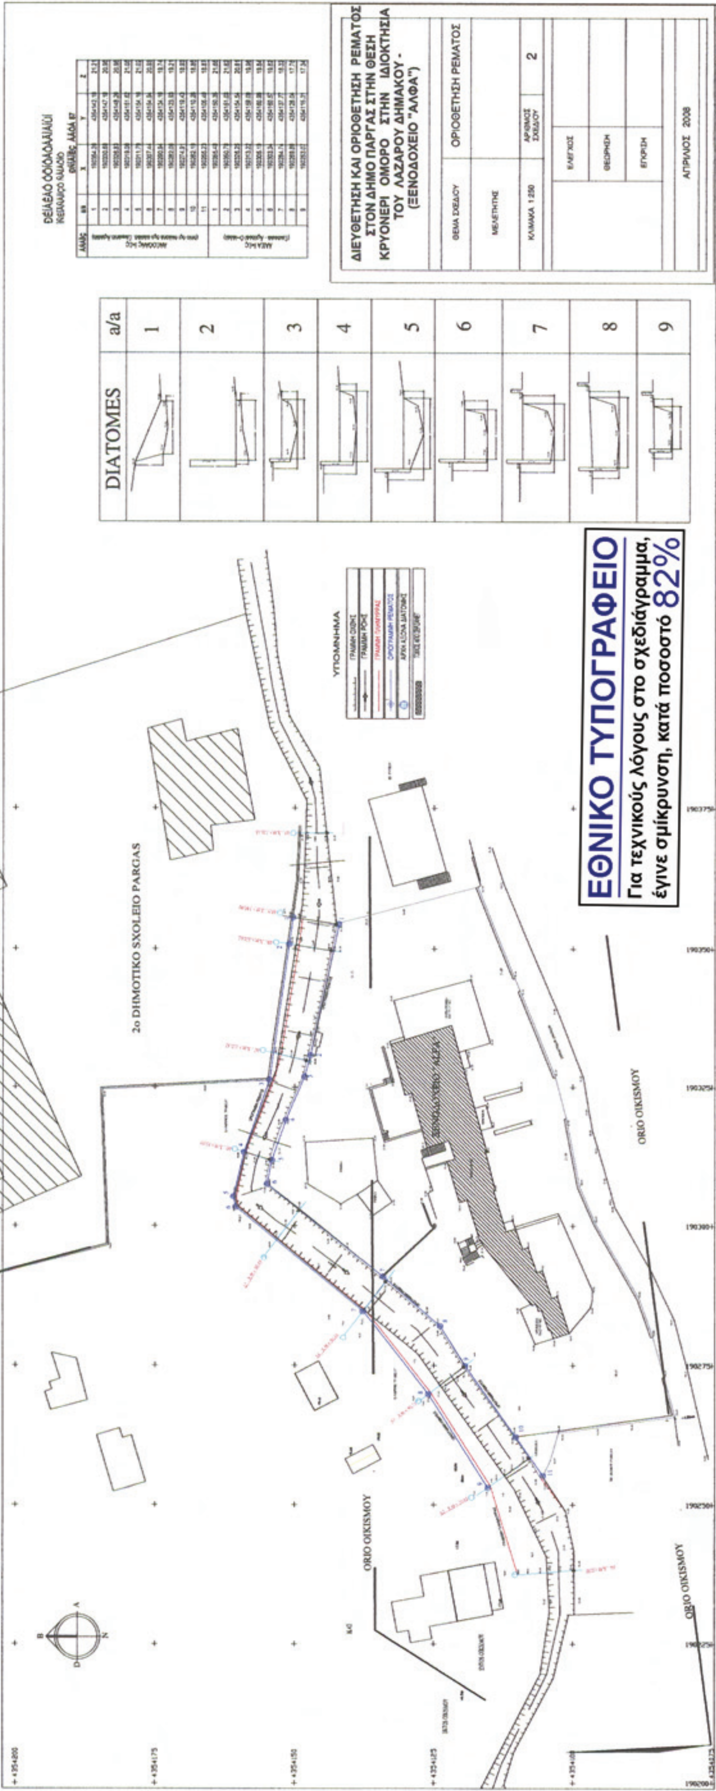
ΔΙΕΥΘΕΤΗΣΗ ΚΑΙ ΟΡΙΟΘΕΤΗΣΗ ΡΕΜΑΤΟΣ
ΣΤΟΝ ΔΗΜΟ ΠΑΡΓΑΣ ΣΤΗΝ ΘΕΣΗ
ΚΡΥΟΝΕΡΙ ΟΜΟΡΟ ΣΤΗΝ ΙΔΙΟΚΤΗΣΙΑ
ΤΟΥ ΛΑΖΑΡΟΥ ΔΗΜΑΚΟΥ -
(ΞΕΝΟΔΟΧΕΙΟ "ΑΛΦΑ")
ΟΡΙΟΘΕΤΗΣΗ ΡΕΜΑΤΟΣ
2
ΑΠΡΙΛΙΟΣ 2008
DIATOMES
a/a
1
2
3
4
5
6
7
8
9
ΕΘΝΙΚΟ ΤΥΠΟΓΡΑΦΕΙΟ
Για τεχνικούς λόγους στο σχεδιάγραμμα,
έγινε σμίκρυνση, κατά ποσοστό 82%
2o DHMOTIKO SXOLEIO PARGAS
ORIO OIKISMOY
ORIO OIKISMOY
ORIO OIKISMOY

Αριθμ. 1994 (3)

Κήρυξη ως αναδασωτέας έκτασης, εμβαδού Ε= 373 τ.μ., στη θέση «Καγκέλι», Δημοτικού Διαμερίσματος Παλιουρίου, του Δήμου Παλλήνης.

Ο ΓΕΝΙΚΟΣ ΓΡΑΜΜΑΤΕΑΣ
ΠΕΡΙΦΕΡΕΙΑΣ ΚΕΝΤΡΙΚΗΣ ΜΑΚΕΔΟΝΙΑΣ

Έχοντας υπόψη:

1. Τις διατάξεις των άρθρων 117 παρ. 3 και 24 παρ. 1 του Συντάγματος της χώρας.

2. Τις Διατάξεις του ν. 998/1979 «Περί Προστασίας Δασών κ.λπ. και ειδικότερα

I. Του άρθρου 41 παρ. 1.

II. Του άρθρου 38.

3. Τις Διαταγές του Υπουργείου Γεωργίας:

I. 160417/1180/8.7.1970.

II. 182447/3049/24.9.1980.

4. Την υπ' αριθμ. 1035/13.4.2009, Πρόταση του Δασαρχείου Κασσάνδρας.

5. Τις Διατάξεις του άρθρου 1 παρ. 2 του ν. 2503/1997 «Μεταβίβαση αρμοδιοτήτων στον Γενικό Γραμματέα Περιφέρειας».

6. Την υπ' αριθμ. 5631/11.8.2000 απόφαση Γενικού Γραμματέα Περιφέρειας Κεντρικής Μακεδονίας «Κατανομή αρμοδιοτήτων στους προϊσταμένους των Δασικών Υπηρεσιών».

7. Από την απόφαση αυτή, δεν προκαλείται Δαπάνη σε βάρος του Κρατικού Προϋπολογισμού, αποφασίζουμε:

Κηρύσσουμε ως αναδασωτέα έκταση εμβαδού τριακοσίων εβδομήντα τριών τετραγωνικών μέτρων (Ε = 373 τ.μ.), στη θέση, «Καγκέλι», Δημοτικού Διαμερίσματος Παλιουρίου, του Δήμου Παλλήνης, Ν. Χαλκιδικής, με σκοπό την προστασία και την αναδάσωση με φυσική αναγέννηση της έκτασης που εκχερσώθηκε παράνομα.

Η έκταση με στοιχεία Α, Β, Γ, ... Θ, Ι, Α εμβαδού Ε= 373 τ.μ., συνορεύει:

Βόρεια: Με ιδιοκτησία και δάσος.

Νότια: Με δάσος.

Ανατολικά: Με ιδιοκτησία και δάσος.

Δυτικά: Με δάσος.

Όπως φαίνεται στο συνημμένο διάγραμμα που αποτελεί αναπόσπαστο μέρος της απόφασης αυτής.

Η απόφαση αυτή να δημοσιευθεί στην Εφημερίδα της Κυβερνήσεως.

Πολύγυρος, 23 Απριλίου 2009

Ο Διευθυντής
ΕΛΕΥΘΕΡΙΟΣ ΠΙΤΣΟΚΟΣ

**Τοπογραφικό διάγραμμα εκχερσωμένης έκτασης που προτείνεται
για κήρυξη αναδασωτέας Ε=373τμ
Δ.Θ. Καγκέλι, Δ.Δ. Παλιουρίου, Δήμου Παλλήνης
κλίμακα 1:1000**




Σύστημα Συντεταγμένων ΕΓΣΑ



ΧΑ=474892	ΥΑ=4418439
ΧΒ=474896	ΥΒ=4418434
ΧΓ=474899	ΥΓ=4418426
ΧΔ=474893	ΥΔ=4418417
ΧΕ=474892	ΥΕ=4418410
ΧΖ=474884	ΥΖ=4418413
ΧΗ=474875	ΥΗ=4418417
ΧΘ=474880	ΥΘ=4418424
ΧΙ= 474884	ΥΙ=4418434

ΧΑΡΤΗΣ ΠΡΟΣΑΝΑΤΟΛΙΣΜΟΥ

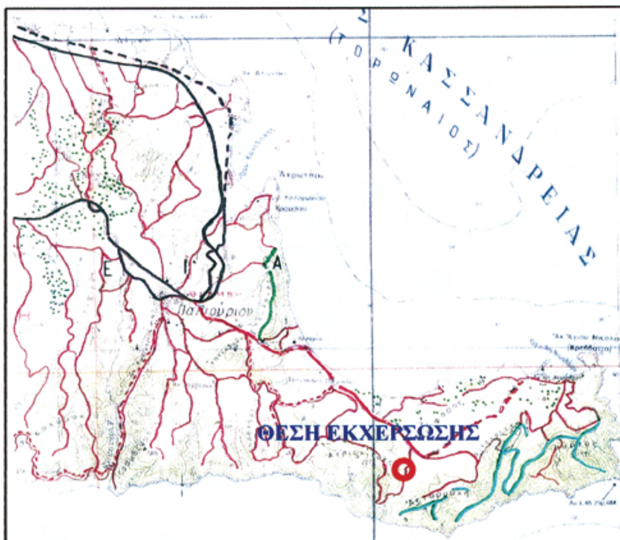

ΕΘΝΙΚΟ ΤΥΠΟΓΡΑΦΕΙΟ
Για τεχνικούς λόγους στο σχεδιάγραμμα, έγινε σμίκρυνση, κατά ποσοστό 79%

Κασσανδρεία, 13-04-2009
Ο Συντάκτης Δασολόγος

Θεολογίδης Ελευθέριος
Δασολόγος με Β΄ βαθμό



ΕΛΕΓΧΘΗΚΕ
Ο Δασάρχης Κασσάνδρας

Κλωνάρης Γεώργιος
Δασολόγος με Α΄ βαθμό



ΘΕΩΡΗΘΗΚΕ ΚΑΙ ΕΛΕΓΧΘΗΚΕ
Ο Δ/ντης Δασών

Πιτσόκος Ελευθέριος
Δασολόγος με Α΄ βαθμό

Αριθμ. 2458/9.4.2009 (4)

Κήρυξη ως αναδασωτέας δημοσίας δασικής έκτασης εμβαδού οκτώ χιλιάδων εκατόν δέκα επτά τετραγωνικών μέτρων και ενενήντα τριών εκατοστών (8117,93 τ.μ.), κειμένης στη Θέση Ρουσιές του χωριού Αγίων Πάντων του Δήμου Φρέ Νομού Χανίων.

Ο ΓΕΝΙΚΟΣ ΓΡΑΜΜΑΤΕΑΣ ΠΕΡΙΦΕΡΕΙΑΣ ΚΡΗΤΗΣ

Έχοντας υπόψη:

1) Τις διατάξεις του ν. 3200/1955 περί Διοικητικής Αποκέντρωσης, όπως τροποποιήθηκαν και συμπληρώθηκαν μεταγενέστερα καθώς και τις διατάξεις του ν. 2503/1997 «περί διοίκησης οργάνωσης στελέχωσης της Περιφέρειας».

2) Τις διατάξεις της υπ'αριθμ. 6730/12.8.2003 του Γενικού Γραμματέα Περιφέρειας Κρήτης περί ορισμού εισηγητού και μεταβίβαση εξουσίας υπογραφής «με εντολή Γενικού Γραμματέα» αποφάσεων και άλλων διατάξεων.

3) Τις διατάξεις των άρθρων 117 παρ. 3 και 24 παρ. 1 του Συντάγματος των Ελλήνων.

4) Τις διατάξεις του ν. 998/1979 περί προστασίας των δασών κ.λπ. και ειδικότερα α) του άρθρου 41 παρ. 1. και του άρθρου 38 παρ. 1. όπως συμπληρώθηκε με την παρ. 8 του άρθρου 1 του ν. 3208/2003.

5) Τις διαταγές του Υπουργείου Γεωργίας:

α) 160417/1180/8.7.1980 και

β) 182447/3049/24.9.1980.

6) Την υπ' αριθμ. 6716/3.12.2007 απάντηση επί αιτήματος της Υπηρεσίας μας

7) Την υπ' αριθμ. 2143/31.3.2009 εισηγητική έκθεση της Δ/νριας Δασών Χανίων με την οποία εισηγείται να κηρυχθεί αναδασωτέα δημόσια δασική έκταση εμβαδού, οκτώ χιλιάδων εκατόν δέκα επτά τετραγωνικών μέτρων και ενενήντα τριών εκατοστών (8117,93 τ.μ.), κειμένης στη Θέση Ρουσιές του χωριού Αγίων Πάντων του Δήμου Φρέ Νομού Χανίων, αποφασίζουμε:

Κηρύσσουμε ως αναδασωτέα την εκχερσωμένη δημόσια δασική έκταση εμβαδού, οκτώ χιλιάδων εκατόν δέκα επτά τετραγωνικών μέτρων και ενενήντα τριών εκατοστών (8117,93 τ.μ.), κειμένης στη Θέση Ρουσιές του χωριού Αγίων Πάντων του Δήμου Φρέ Νομού Χανίων.

Απεικονίζεται αυτή κατά θέση, σχήμα, μέγεθος και όρια στο θεωρημένο από την Δ/ντρια Δασών Χανίων απόσπασμα ορθοφωτοχάρτη και χάρτη κλίμακας 1:5000 και τοπογραφικού διαγράμματος 1:2000 τα οποία είναι αναπόσπαστα προσαρτημένο στην παρούσα απόφασή μας.

Σκοπός για τον οποίο κηρύσσεται αναδασωτέα η έκταση αυτή είναι η διατήρηση του δασικού χαρακτήρα αυτής, η αποκατάσταση με φυσική αναγέννηση ή τεχνητή αναδάσωση της εκχερσωμένης αυτοφυούς δασικής βλαστήσεως και ο αποκλεισμός της αλλαγής χρήσεως της στο μέλλον.

Η απόφαση αυτή να δημοσιευθεί στην Εφημερίδα της Κυβερνήσεως.

Χανιά, 9 Απριλίου 2009

Ο Γενικός Γραμματέας Περιφέρειας
ΣΕΡΑΦΕΙΜ ΤΣΟΚΑΣ



ΠΕΡΙΦΕΡΕΙΑ ΚΡΗΤΗΣ
Δ/ΝΣΗ ΔΑΣΩΝ ΧΑΝΙΩΝ
Υ Π Ο Μ Ν Η Μ Α

Απόσπασμα χάρτη και ορθοφωτοχάρτη κλίμακας 1:5000 και τοπογραφικού διαγράμματος κλίμακας 1:2000 δασικής έκτασης κατειλημμένης και αλλοιωμένης εμβαδού 455,44 τ.μ του τμήματος Α που περικλείεται από τα στοιχεία Α,Β,Γ και του τμήματος Β εμβαδού 7662,49 με στοιχεία Δ,Ε,Ζ,Η,Θ….,Τ,Υ,Δ στην θέση Ρουσιές του χωριού Άγιοι Πάντες του Δήμου Φρέ Ν. Χανίων..


Θεωρήθηκε
Χανιά 31-3-09
Η Δ/ντρια Δασών Χανίων

Χαρά Καργιολάκη
Δρ. Δασολόγος

Η Συντάκτης

Πατεράκη Ελένη
Δασοπόνος

ΕΘΝΙΚΟ ΤΥΠΟΓΡΑΦΕΙΟ
Για τεχνικούς λόγους στο σχεδιάγραμμα, έγινε σμίκρυνση, κατά ποσοστό 86%

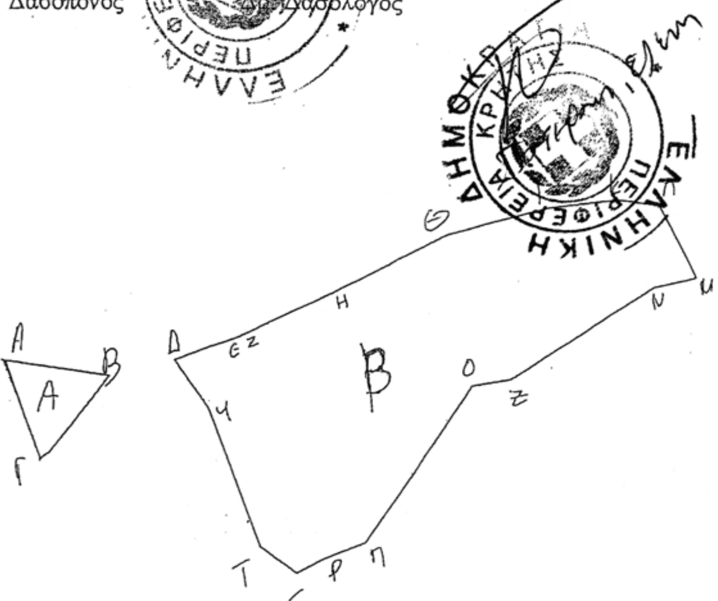





ΑΠΟ ΤΟ ΕΘΝΙΚΟ ΤΥΠΟΓΡΑΦΕΙΟ
ΚΑΠΟΔΙΣΤΡΙΟΥ 34 * ΑΘΗΝΑ 104 32 * ΤΗΛ. 210 52 79 000 * FAX 210 52 21 004
ΗΛΕΚΤΡΟΝΙΚΗ ΔΙΕΥΘΥΝΣΗ: http://www.et.gr – e-mail: webmaster.et@et.gr